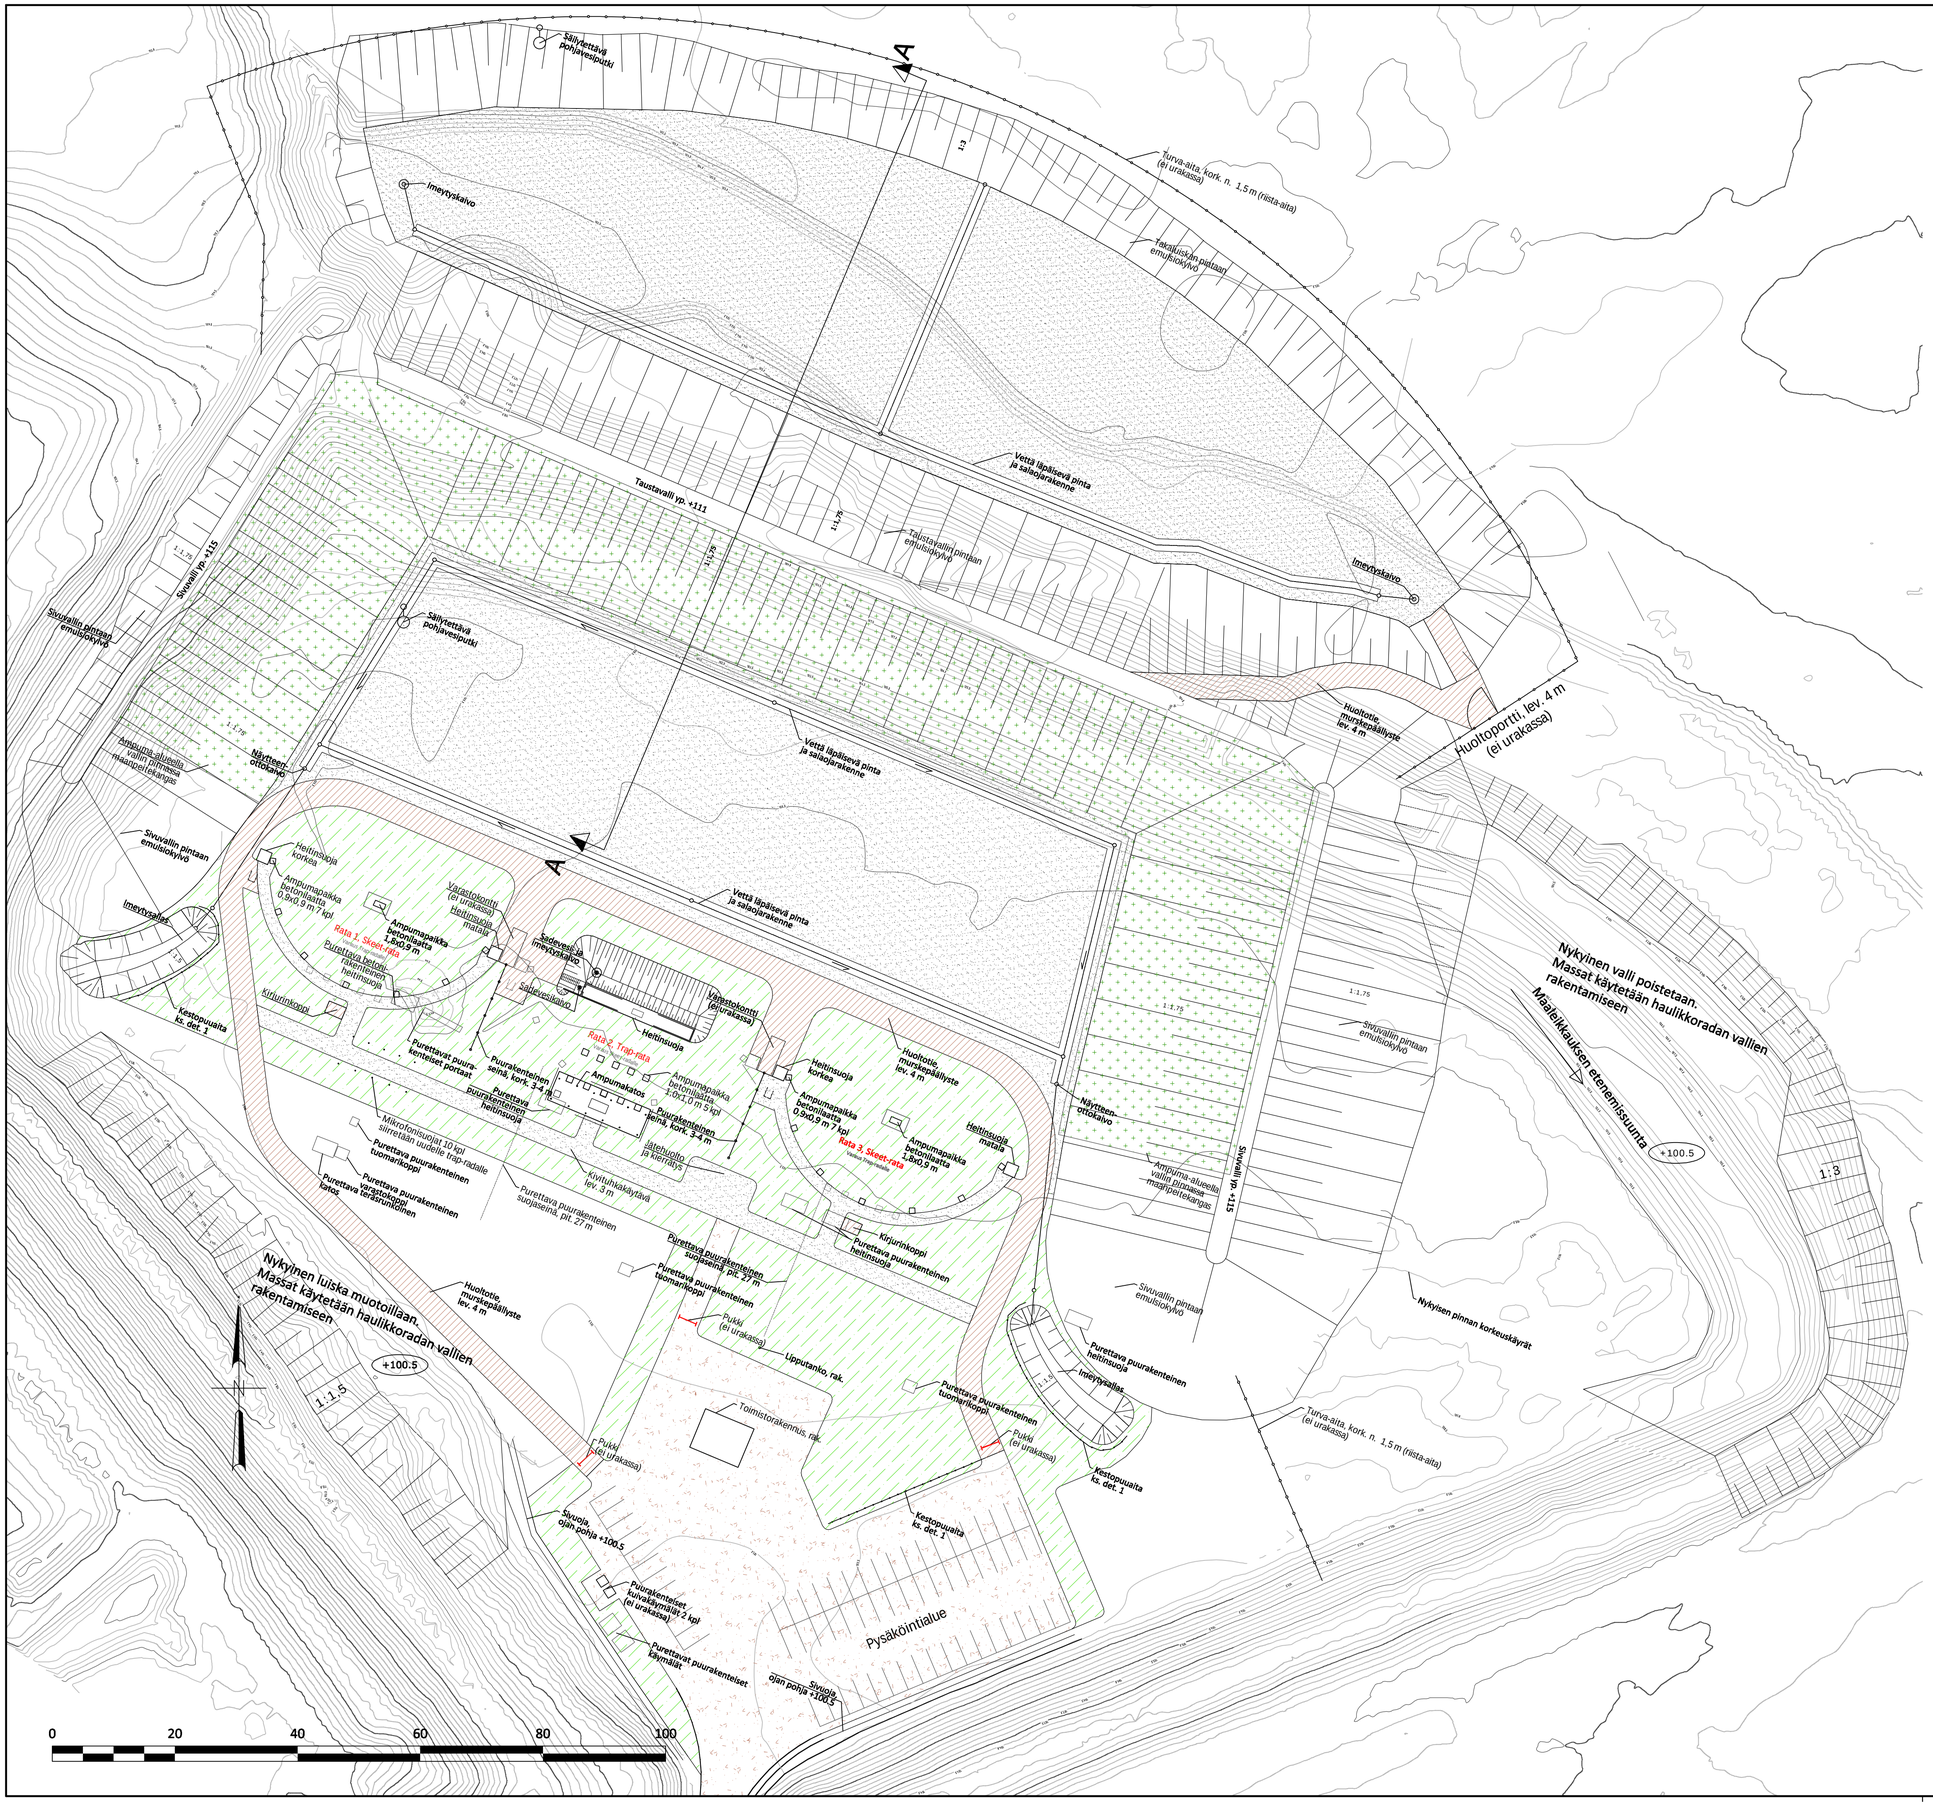

DET. 1

KESTOPUUAITA
1:30

Murskerakenne

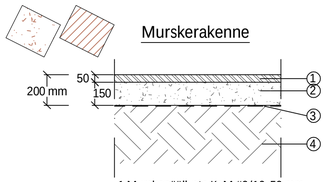

1 Murskepäällyste KaM #0/16 50 mm
2 Kantava kerros KaM #0/63 (#0/32) mm 100 mm
3 Suodatinkangas N3
4 Pohjamaa

Kivituhkarakenne

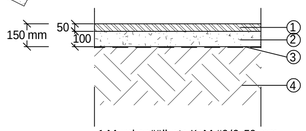

1 Murskepäällyste KaM #0/6 50 mm
2 Kantava kerros KaM #0/63 (#0/32) mm 100 mm
3 Suodatinkangas N3
4 Pohjamaa

Nurmirakenne

1 Maisemanurmi 1
2 Kasvualusta maisemanurmelle 100 mm
3 Pohjamaa

Maanpeitekangas

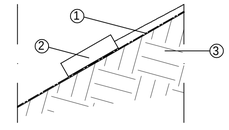

1 Maanpeitekangas > 210 g/m2, UV- ja homesuojattu
2 Kankaan ankkurointi ja painotus työselostuksen ohjeiden mukaan
3 Tausta- / sivuvalli

Selitteet:

- Suunnitelmakartassa tekstillä "Purettava..." merkityt rakenteet tullaan purkamaan ennen urakan alkua.

VAIN URAKKALASKENTAA VARTEN

Koordinaatti-/ korkeusjärjestelmä ETRS-GK25/ N2000

K.osa/ kylä	Korttel/ tila	Tontti/ Rn:o
405	479	9

Viranomaisen merkintöjä

Rakennustoimenpide

Piirustuslaji

Juokseva nro

Rakennuskohteen nimi ja osoite

Muukon ampumarata
Haulikkorata

Lappeenranta

Piirustuksen sisältö

Rakennussuunnitelma
Suunnitelmakartta

Mittakaava 1:500

RAMBØLL
Ramboll Finland Oy
PL 25, Itsehallintokuja 3
02601 Espoo
puh. 020 755 611

Suunn.ala	Työnro	Tiedosto
GEO	1510039622	

Piirustusnro	Muutos
GEO_001	

Hyv. (nimi, tutkinto, allekirj.)	Piirt.	Suunn.	Pvm
Janne Sikiö	JSik	J. Sikiö	30.4.2020