


TYYPPILEIKKAUS SALAOJARAKENTEESTA

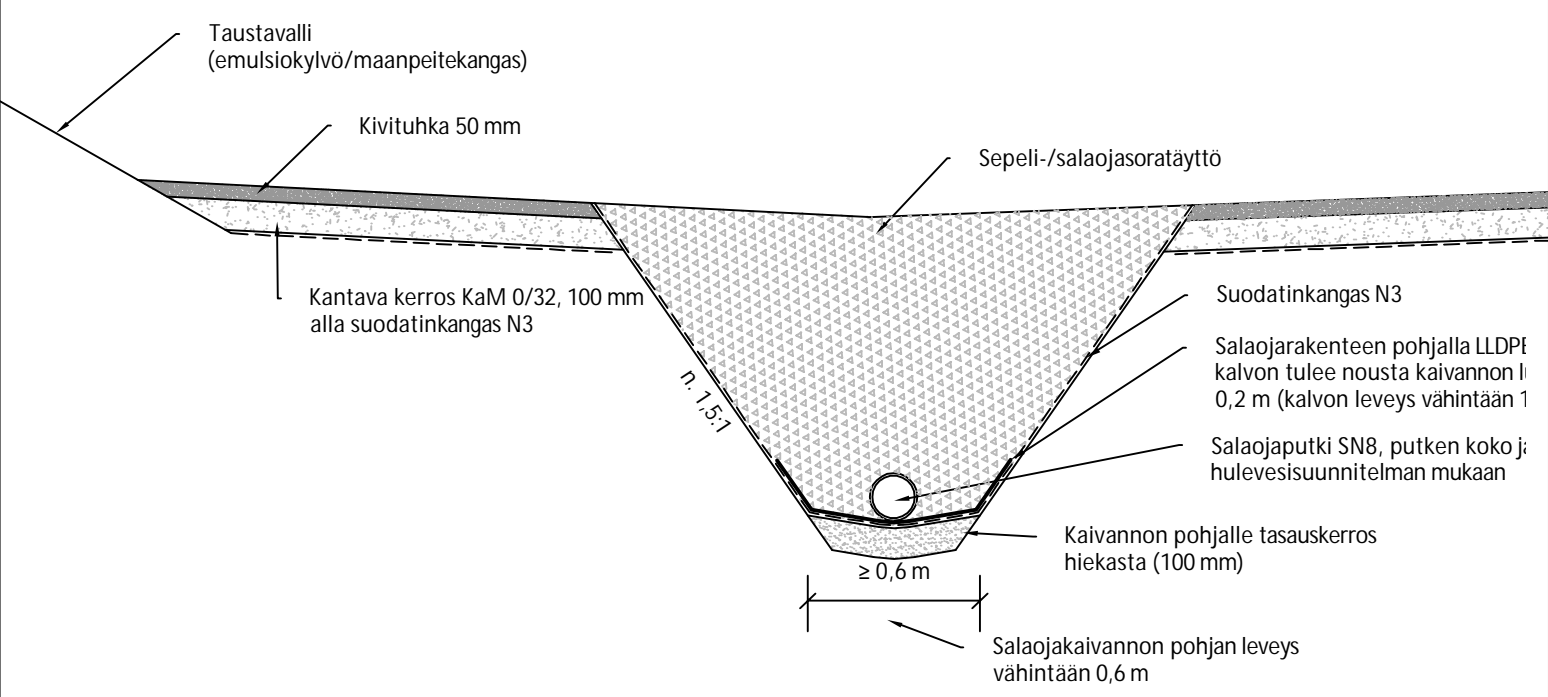

\* leikkauksen korkolukemat viitteellisiä, tasaus tasaussuunnitelman mukaan.

**VAIN URAKKALASKENTAA VARTEN**

Koordinaatti-/ korkeusjärjestelmä		ETRS-GK25/ N2000	
K.osa/ kylä	Kortteli/ tila	Tontti/ Rn:o	Viranomaisen merkintöjä
405	479	9	
Rakennustoimenpide	Piirustuslaji		
	Juokseva rno		
Rakennuskohteen nimi ja osoite	Piirustuksen sisältö	Mittakaava	
Muokon ampumarata	Rakennussuunnitelma	1:100 / 1:200	
Haulikkorata	Periaateleikkaus		
Lappeenranta		Suunn.ala	Työnro
<b>RAMBOLL</b>		1510039622	Tiedosto
Ramboll Finland Oy PL 25, Itsehallintokuja 3 02601 Espoo puh. 020 755 611		Piirustusno	Muutos
		GEO 002	
Hyv. (nimi, tutkinto, allekirj.)		Piirt.	Suunn.
Janne Sikio		JSik	J. Sikio
		Pvm	30.4.2020